



## MUUTETTAVA ASEMAKAAVA

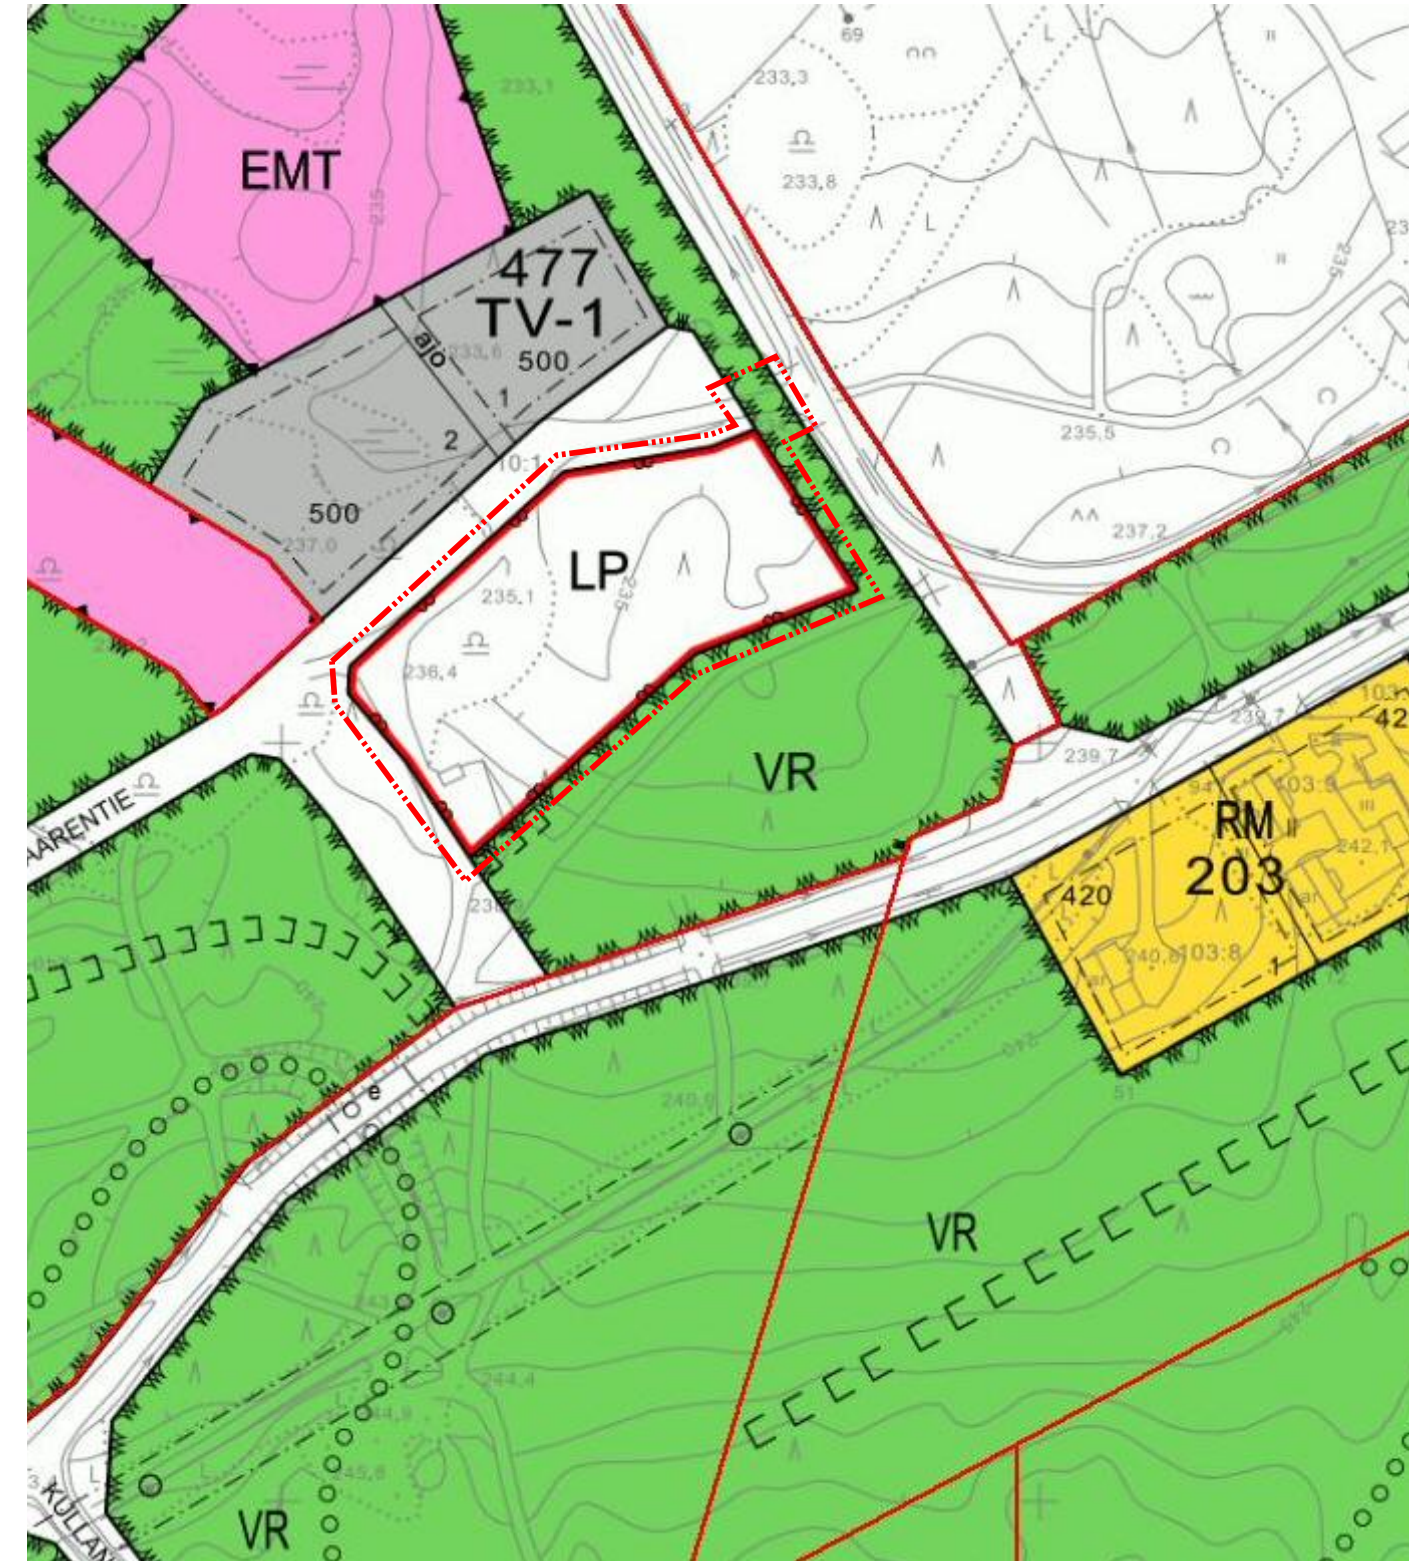

## ASEMAKAAVAN MUUTOS

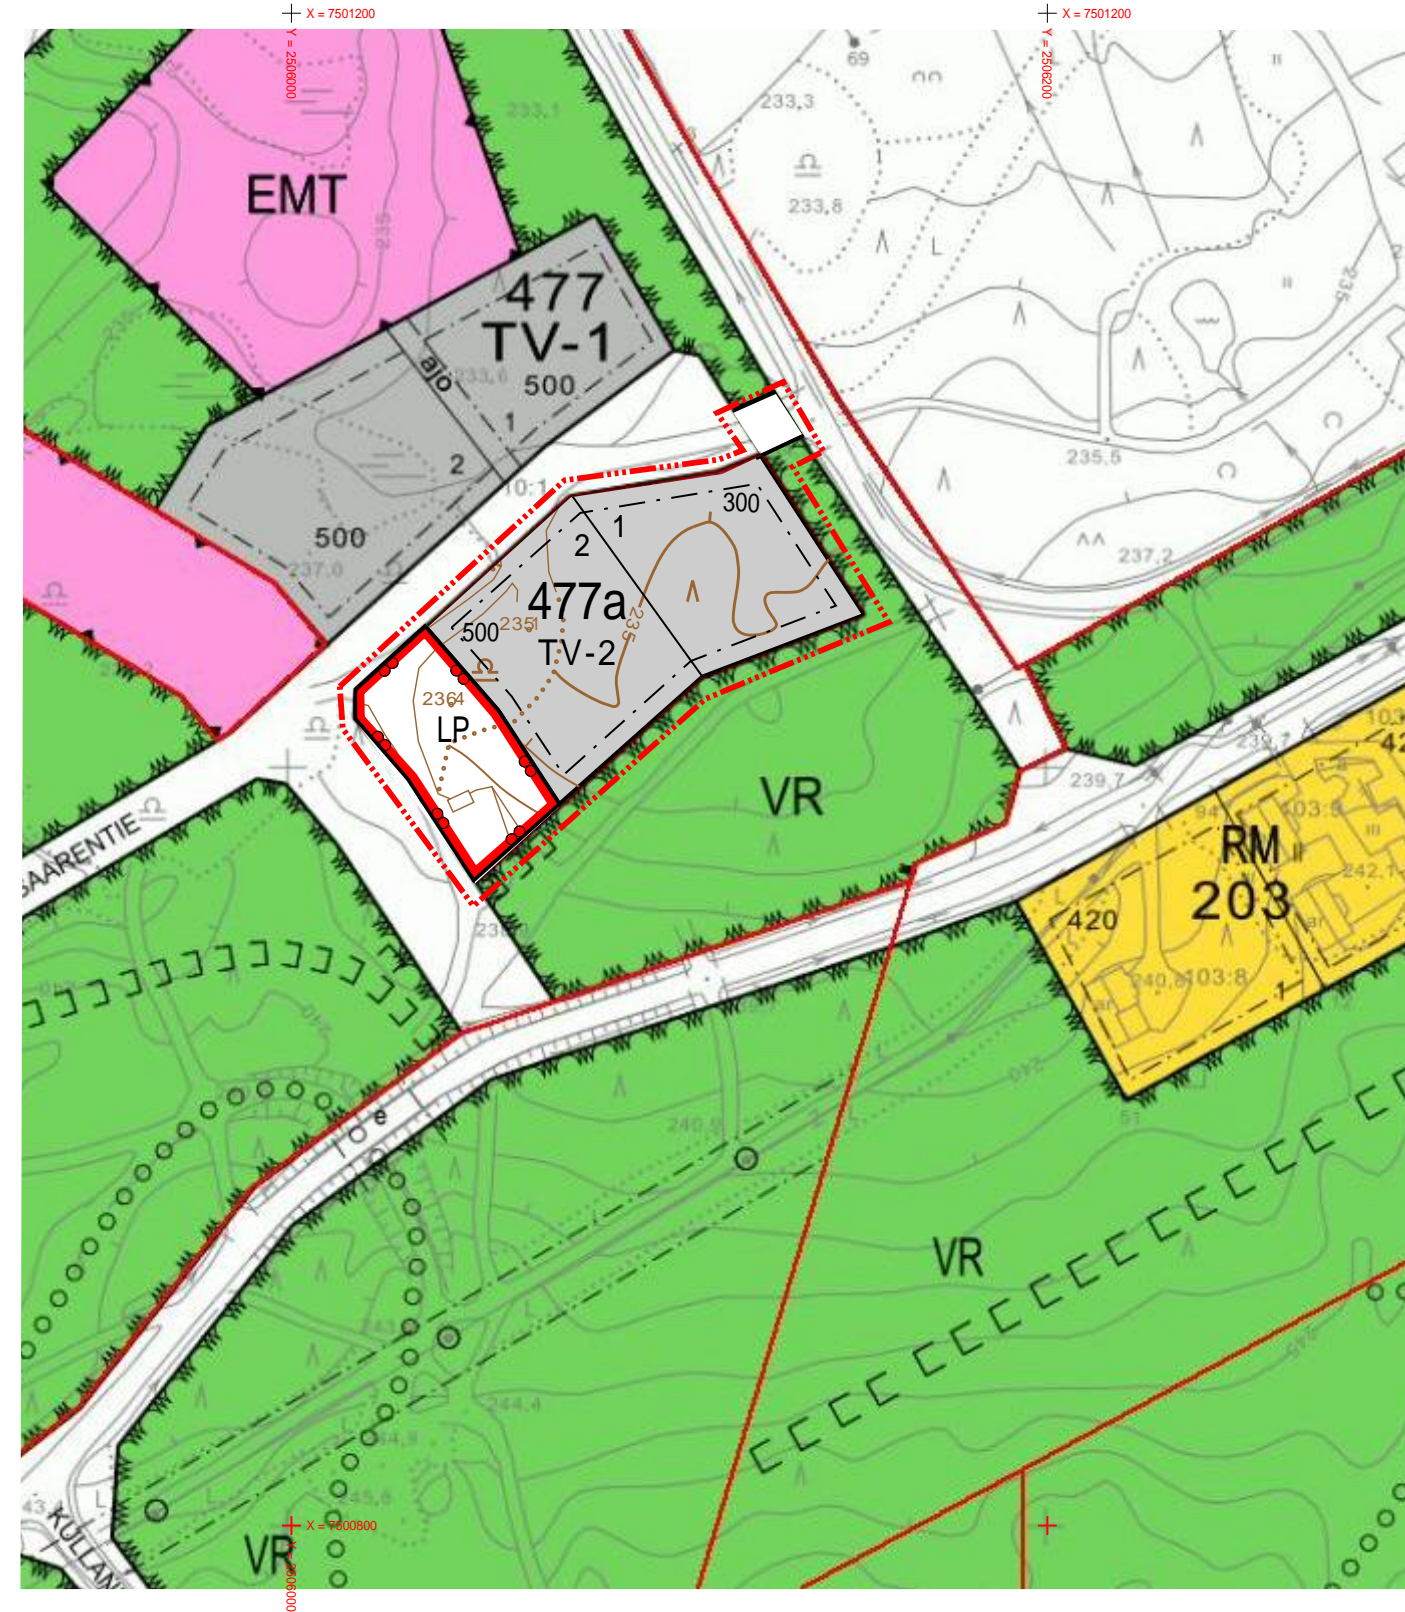

## KOLARI

### 2. KUNNANOSA

### Äkäslompolon asemakaava

### Martinsaarentien LP alue, uusi kortteli 477a

#### ASEMAKAAVAMERKINTÖJEN SELITYS:

- TV-2 Pienteollisuusrakennusten korttelialue.  
Alueelle saa sijoittaa pienteollisuusrakennuksia, joihin saa sijoittaa varasto- ja teollisuustilojen lisäksi toimistohuoneistoja.
- LP Yleinen pysäköintialue.
- 3 m kaava-alueen rajan ulkopuolella oleva viiva.
- Korttelin, kortteliosan ja alueen raja.
- Osa-alueen raja.
- Ohjeellinen rakennuspaikan raja.
- MARTINSAA Katu
- 477a** Korttelin numero.
- 2** Rakennuspaikan numero.
- 500** Rakennusoikeus kerrosalaneliömetreinä.

#### ASEMAKAAVAMÄÄRÄYKSET

Rakennuksissa on käytettävä harjakattoa, kattokaltevuuden on oltava 1:2,5 - 1:1,5..  
Rakennusten katon muodon ja katmateriaalin on oltava kortteleittain yhtenäinen.

Rakennus on sijoitettava vähintään neljän metrin päähän tontin rajasta.

Kaikki jätevedet on johdettava yleiseen viemäriin.  
Kiinteistön tai rakennuspaikan omistaja tai haltija on velvollinen rakentamaan liittymisjohdon yleiseen viemäriin.

 <b>SEITAP OY</b> <a href="http://www.seitap.fi">www.seitap.fi</a>	Ainonkatu 1, 96200 Rovaniemi Puh 016-313365, 0400-391468 tapani.honkanen@seitap.inet.fi	 <b>KOLARI 2.KUNNANOSA</b> ÄKÄSLOMPOLON ASEMAKAAVA KORTTELI 477a
PÄIVÄYS: ROVANIEMI 30.06.2014 ALLEKIRJOITUS: TAPANI HONKANEN MAANMITT.TEKN.YKS-282 MARTTI PÖRHÖLÄ INSINÖÖRIYKS-191	MITTAKAAVA: 1:2000 POHJAKARTTA HYVÄKSYTTY 26.11.2009 KUNNANVALTUUSTO HYVÄKSYNYT 00.00.2014 §00	ARKISTOM. KORJ. PIIRT.