



Nykyinen poikkileikkaus

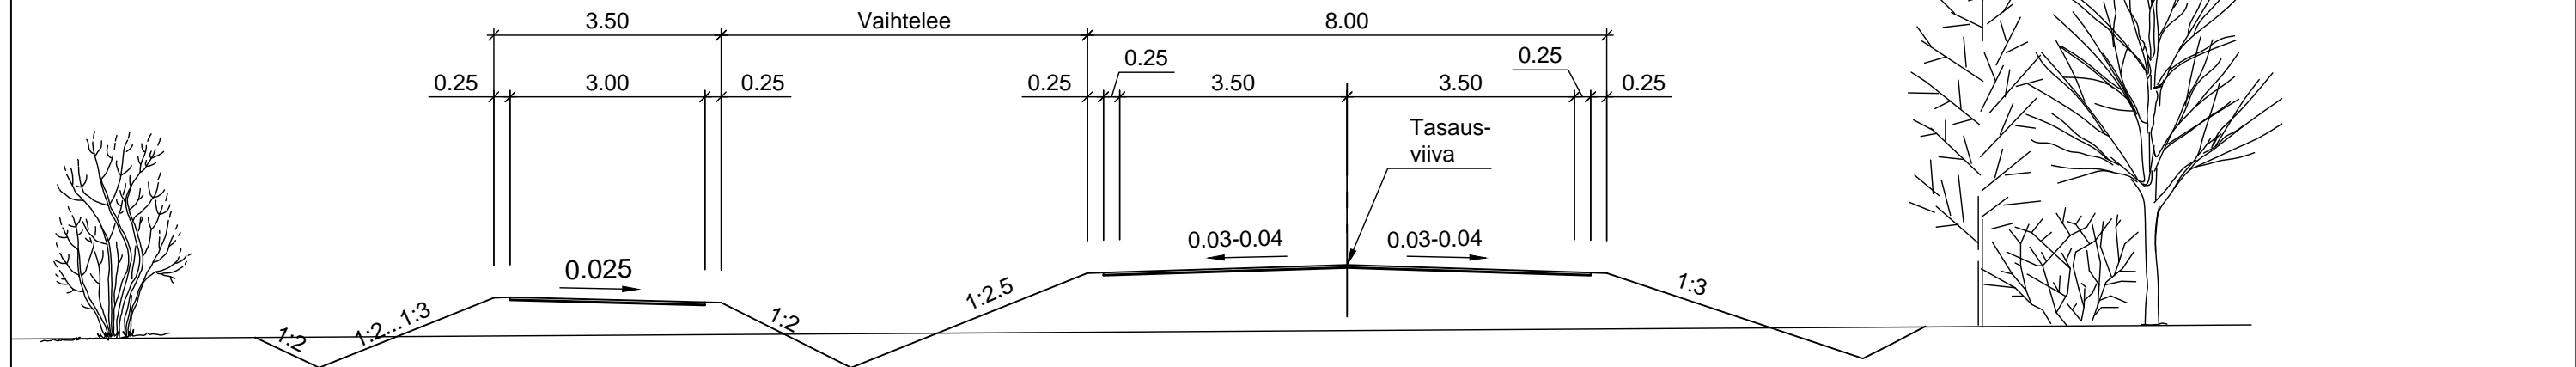

Keskustajakso, peruspoikkileikkaus

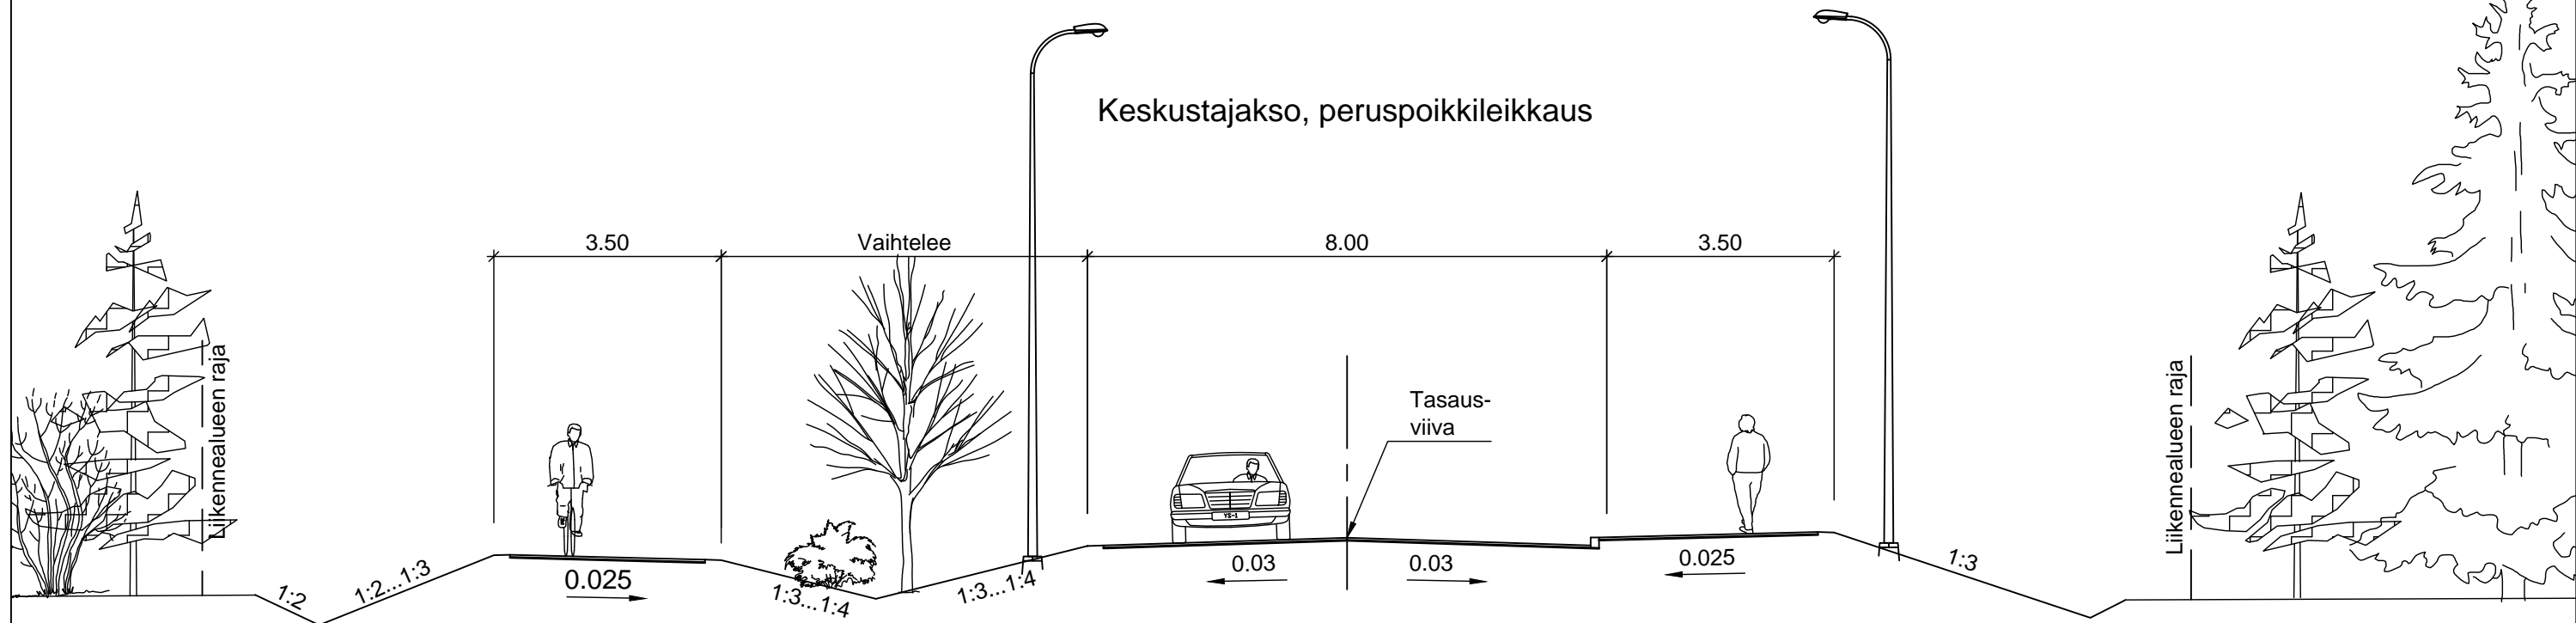

Maantien 9401 (Tunturintie)
aluevaraussuunnitelma, Kolari

Peruspoikkileikkaus 1:100