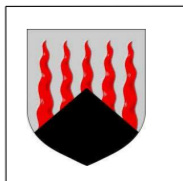


MUONIO


KOLARI


KAVAEHDOTUS 20.2.2018

 **KOLARIN KUNTA**
2. ja 4. kunnanos

HANNUKAISEN KAIVOSALUEEN OSAYLEISKAAVA
Yliksen osayleiskaavan ja Tornion-Muoniojen
osayleiskaavan osittainen muutos

Lahdessa 20.2.2018
Pirjo Pelikka
Pirjo Pelikka, kaavoitusarkkitehti, projektipäällikkö
Nina Ahlfors, arkkitehti, yksikön päällikkö

Pöytäkirja 20.2.2018	Vireilieto 22.11.2010 § 355
Mittakaava 1:20000	MIRA 30 § 2.-31.12.2013 6.1-6.2.2017
Arkkitehtinumero AHM	MIRA 19 § xx-xx.xx.201x
Koordinaatisto ETRS-TM35	km
Prosessi AHM	kv
Suunnittelija Ramboll	Lainvoimassa
Ramboll Finland Oy Kaavoitusyksikkö	
Näyttökäyttö 19.6.2018	Työno 1510020529

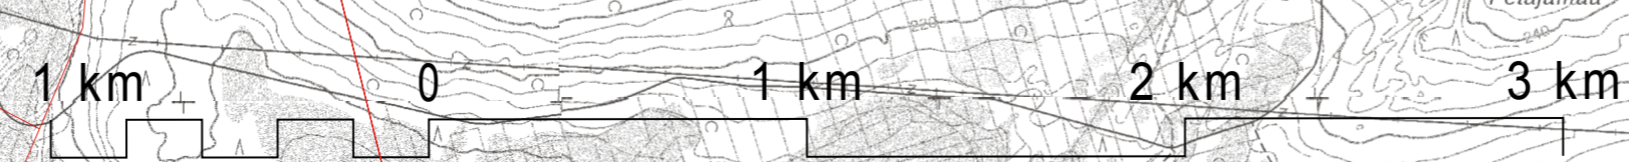

1:20 000