

# ILMOITUS MELUA JA TÄRINÄÄ AIHEUTTAVASTA TILAPÄISESTÄ TOIMINNASTA

(Ympäristönsuojelulaki 118 §)

(Viranomaisen täyttää) Diaarimerkintä	Viranomaisen yhteystiedot
Ilmoitus on tullut vireille	

## 1. ILMOITUSVELVOLLINEN

Ilmoitusvelvollisen nimi tai toiminimi Kolarin kunta	Y-tunnus 0191528-8
Lähiosoite Isopalontie 2	
Postinumero ja postitoimipaikka 95900 Kolari	
Yhteyshenkilön nimi ja yhteystiedot (puhelin, sähköposti) Tekninen johtaja Kullervo Lauri, 0400-395 587, kullervo.lauri@kolari.fii	
Laskutusosoite (postiosoite tai verkkolaskuosoite) CGI 003703575029. OVT 00370191528810411	

## 2. AIHEUTTAMISPAIKKA

Osoite Jokijalantie, 95900 Kolari, Kiinteistötunnus 273-401-86-79
<input checked="" type="checkbox"/> Sijainti on esitetty kartalla, liitteessä nro 1

## 3. TOIMINTA

Rakentaminen <input type="checkbox"/> louhinta <input checked="" type="checkbox"/> murskaus <input type="checkbox"/> paalutus <input type="checkbox"/> muu, mikä?
Tapahtuma <input type="checkbox"/> ulkoilmakonsertti <input checked="" type="checkbox"/> muu, mikä? 2 koulun ja yhden rivitalon purkamisen tiili- ja betonin murskaus

## 4. TOIMINNAN KESTO

Aloittamispäivä 14.07.2025
Päätymispäivä 20.8.2025
Ma – pe (klo) 7-18 La Su

## 5. MELUPÄÄSTÖT

Koneet, laitteet tai toiminnot sekä niiden lukumäärä Kaivinkone, Betonimurska ja kuormaauto
Melutaso 10 metrin päässä, dB(A) 87

## 6. MELUN JA TÄRINÄN LEVIÄMINEN

Häiriintyvät kohteet ympäristössä ja niiden etäisyys toimipaikalta  
Asunto lähimmillään matkaa 305 metriä

Toiminnan vaikutus häiriintyvien kohteiden melutasoon, dB(A)  
20

Liitteenä esitetään kartta toimipaikasta ja häiriintyvistä kohteista

## 7. MELUN JA TÄRINÄN TORJUNTA JA SEURANTA

Torjuntatoimenpiteet  
Murskattu aines laitetaan ns. äänivalleiksi ja murskaus tapahtuu häiriintyviin kohteisiin murskavallin takana

Melutilanteen seuranta  
1 krt/viikko

Tiedottaminen

talokohtainen

huoneistokohtainen

porraskäytäväkohtainen

Tiedotteen jakelualueen laajuus ja katuosoitteet

Asutus tiedotteet postilaatikoihin 0,6 km säteellä. Tullintie, Jokijalantie, Paloheikantie, Palontie, Ruohoniementie ja Ultrikintie

## 8. LISÄTIEDOT

Aineisto ja arviointimenetelmät, joihin tiedot perustuvat

. Konevalmistajien antamat tiedot


Liitteenä muita lisätietoja


## 9. ALLEKIRJOITUS

Paikka  
Kolarissa

Päivämäärä  
17.2.2025

Allekirjoitus (tarvittaessa)

  
Kullervo Lauri/Kolarin kunta/Tekninen johtaja  
Nimen selvennys

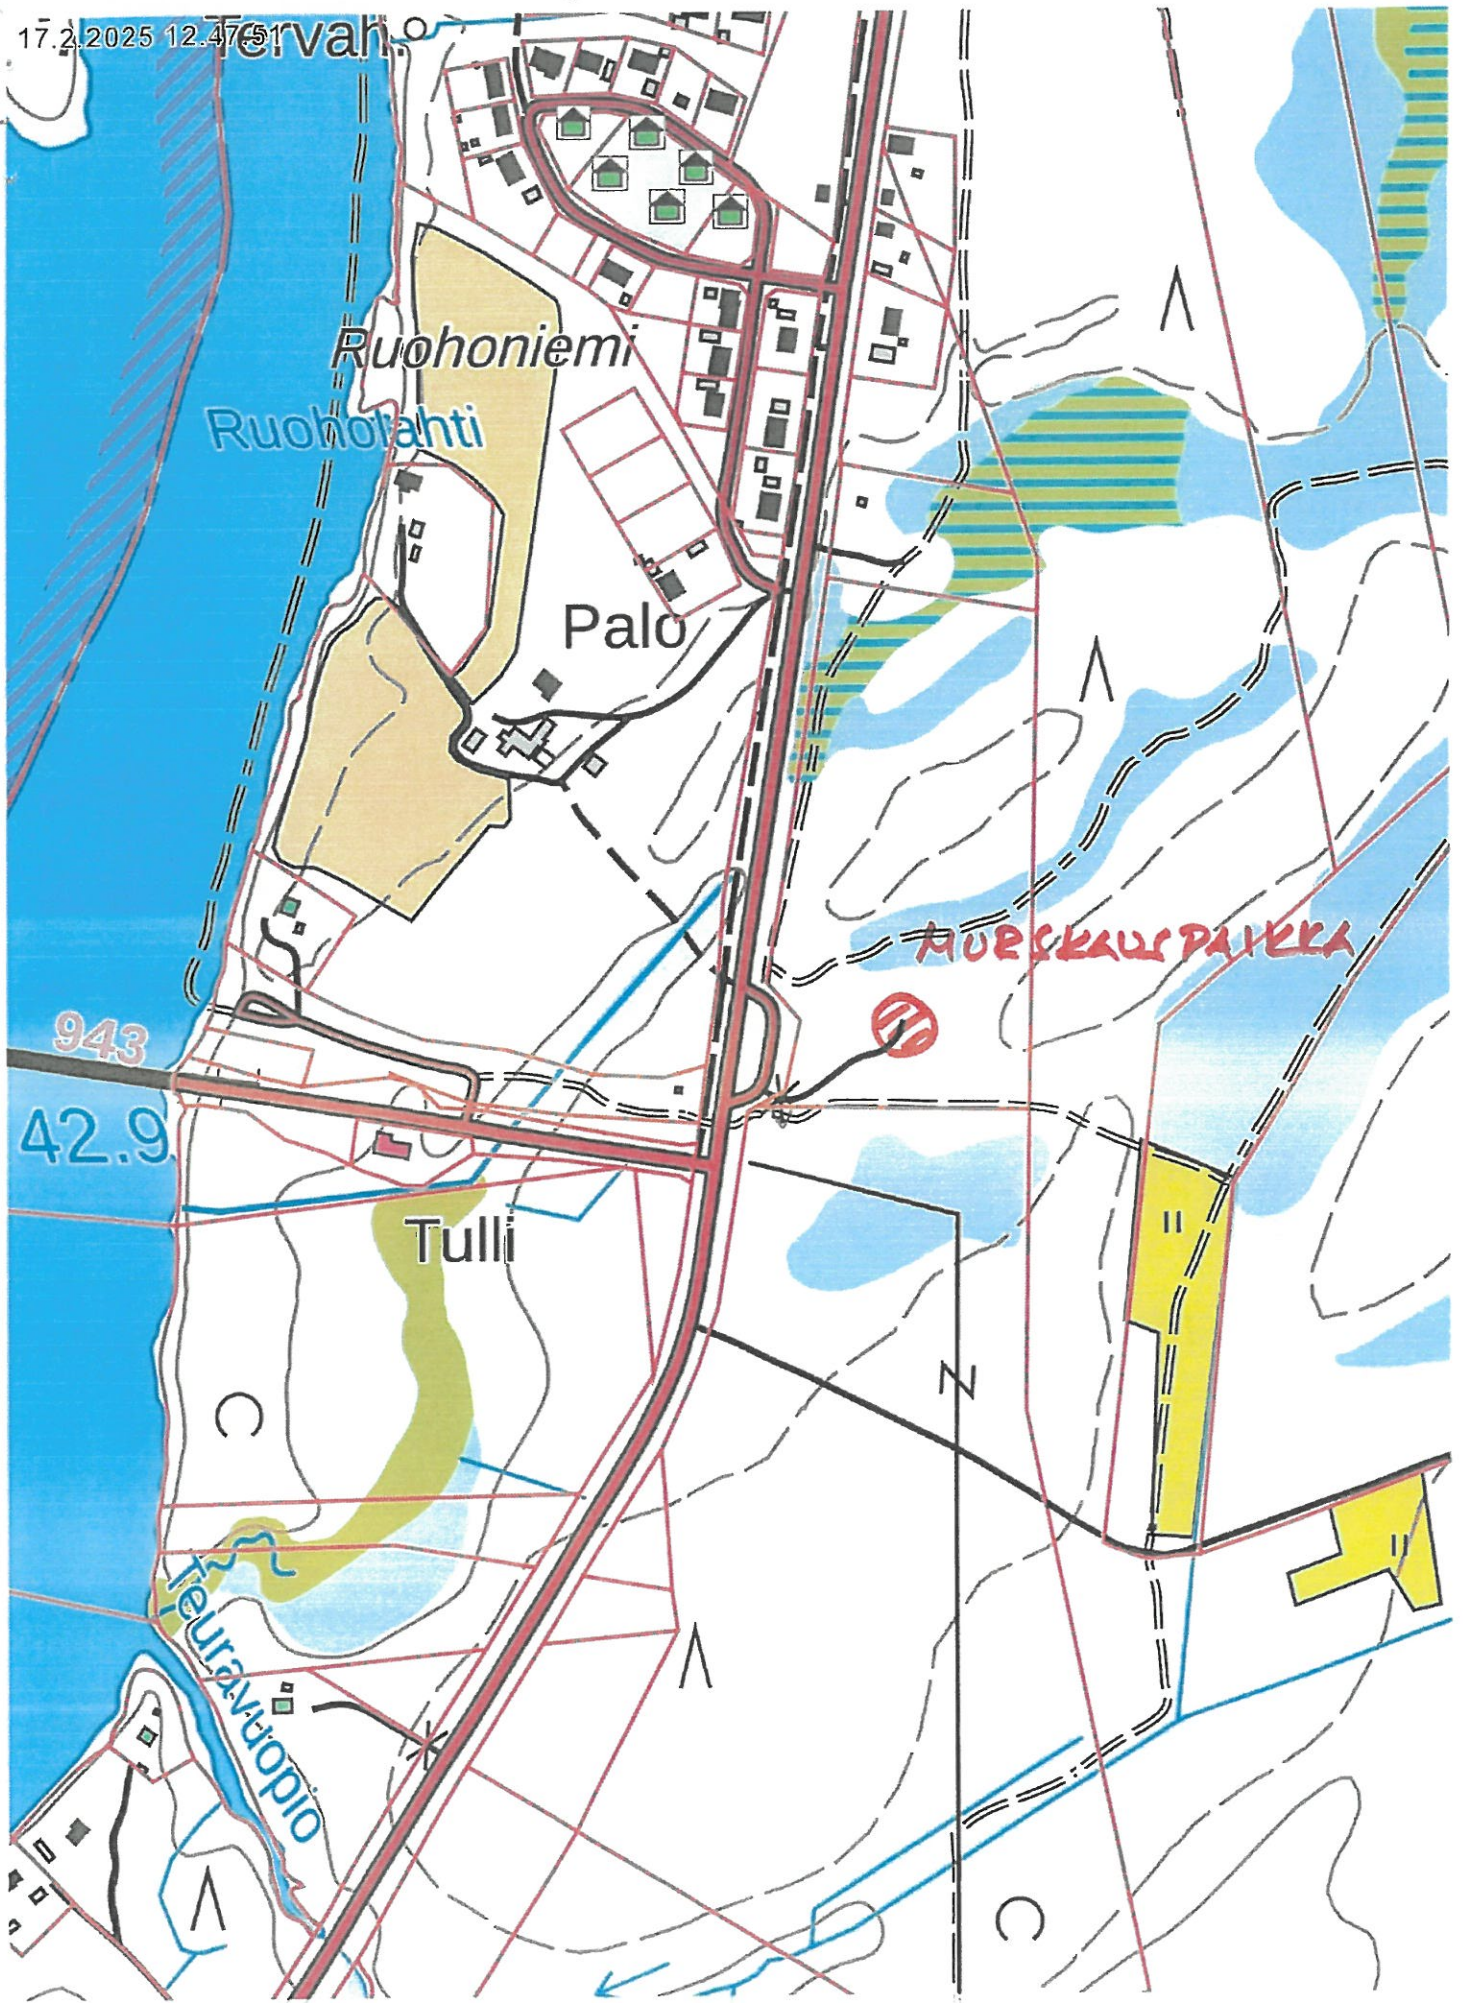

200 m

1:5 000

Maastokartta, Maanmittauslaitos, Kiinteistörajat ©Maanmittauslaitos

Koivuleh.



Muonionjoki

Melakangas

MURSKAUSPAIKKA

42.9

200 m

1:5 000  
9381